


FACADE NORD OUEST

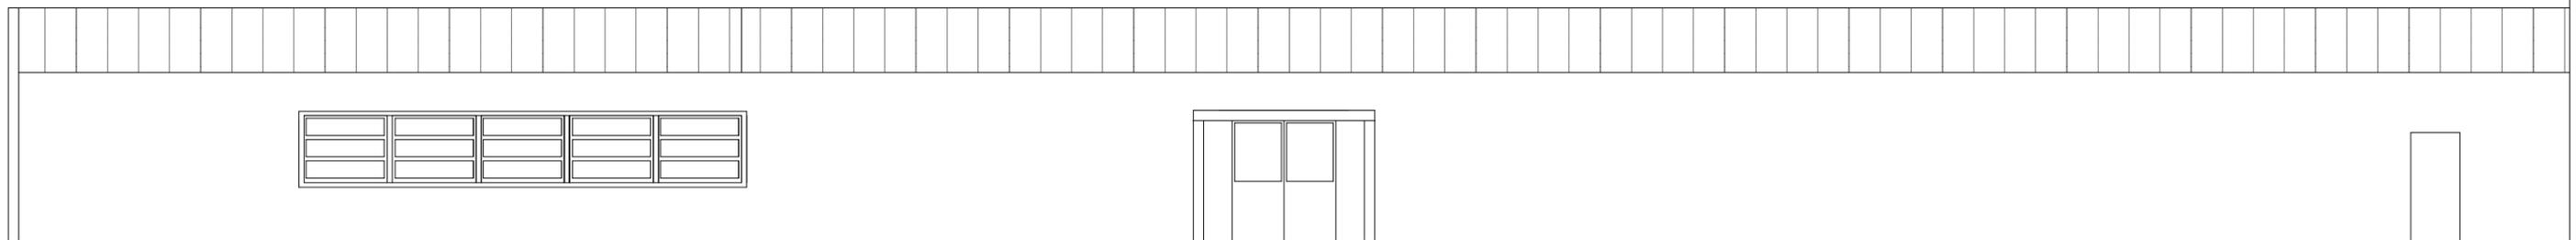

FACADE NORD OUEST